
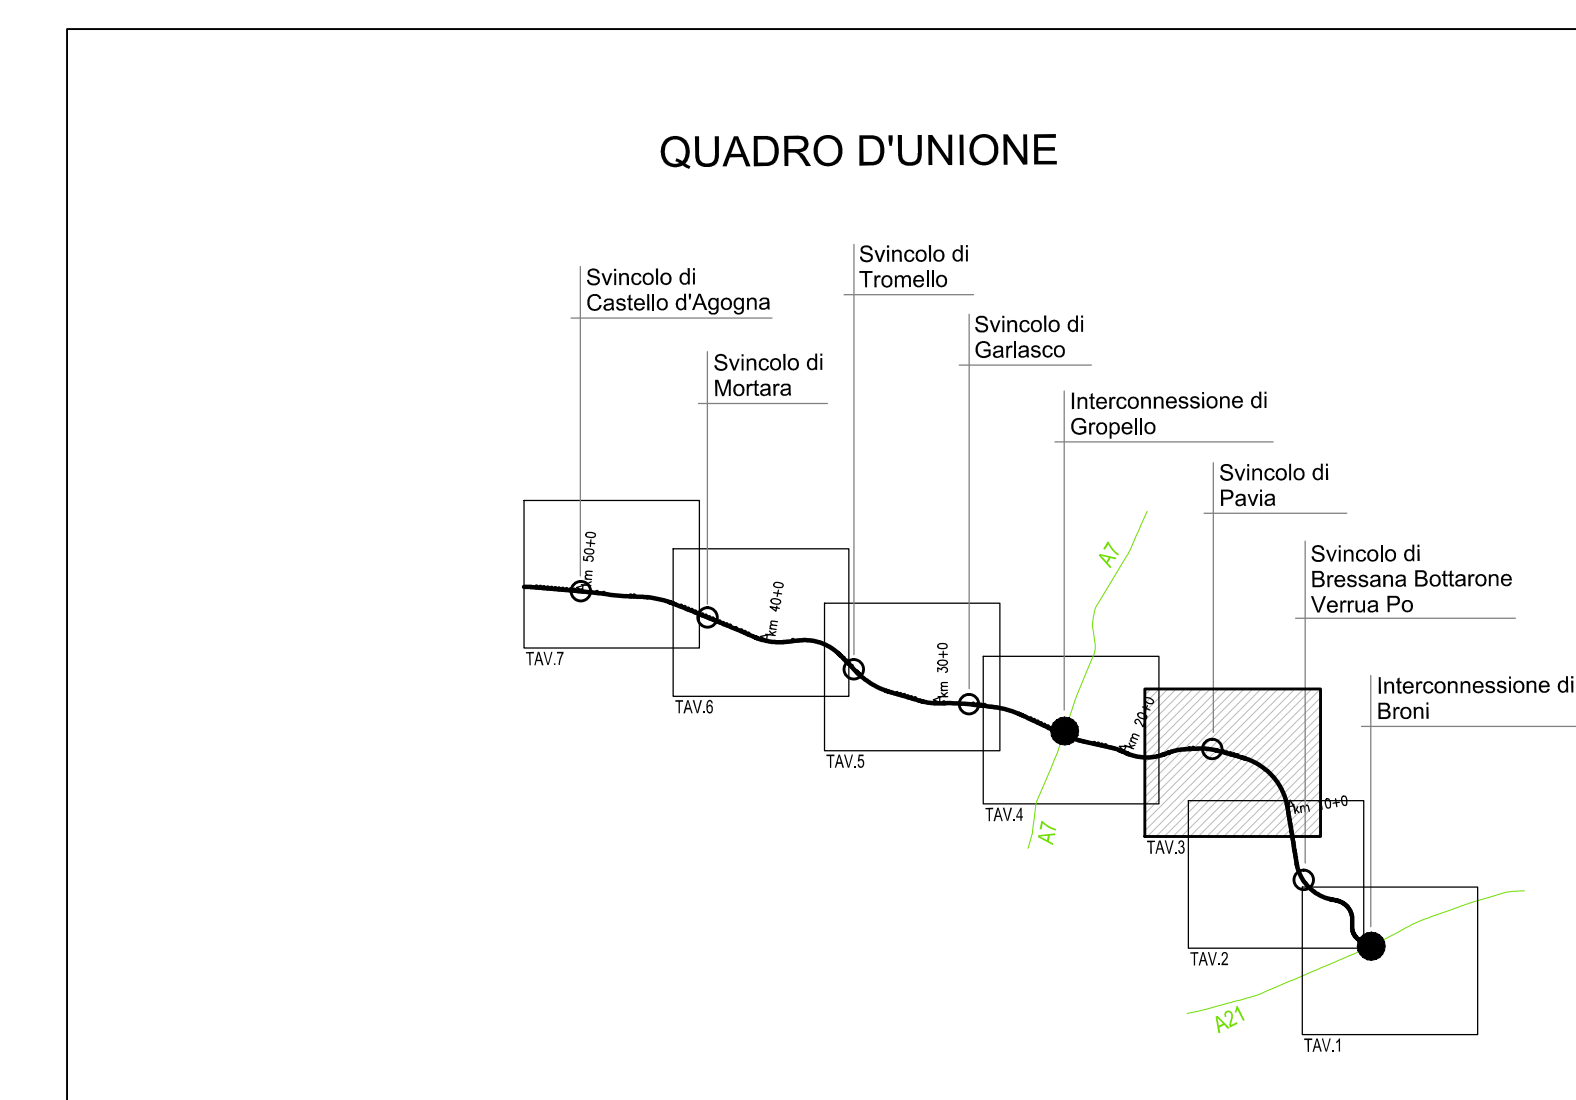
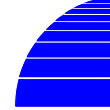


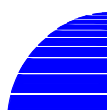

	Infrastrutture Lombarde		S.A.Bro.M. s.p.a.		
AUTOSTRADA REGIONALE INTEGRAZIONE DEL SISTEMA TRANSPADANO DIRETTRICE BRONI-PAVIA-MORTARA CUP: H89D09000110007					
PROGETTO DEFINITIVO					
PARTE GENERALE GENERALE INQUADRAMENTO GENERALE DELL'INTERVENTO PLANIMETRIE SU ORTOFOTO PLANIMETRIA SU FOTOGRAFICO TAV. 3					
CODIFICA DOCUMENTO:			N° PROGRESSIVO		
G N G E N 0 0 0 0 P L 0 0 6 B MODALITA' OPZIONE MOD PRODOTTORE PROG. DATA REV. DATA			1-00000		
PROGETTISTA E RESPONSABILE INTEGRAZIONE PRESTAZIONI SPECIALISTICHE:			ATTIVITA' SPECIALISTICHE:		
 Dot. Ing. Enrico Ghislandi Socità Alfa Magnifica Provvisoria di REBIS (104/2000)					
LA CONCESSIONARIA:		LA CONCEDENTE:			
 S.A.Bro.M. s.p.a.		 Infrastrutture Lombarde			
REV.	DATA	DESCRIZIONE	REDATTO	CONTROLLATO	APPROVATO
A.	14/05/2013	DEFINITIVE	P. ROMANO	B. LO GIUDICE	E. GHISLANDI
B.	GIUGNO 2013	REVISIONE PER PUBBLICAZIONE IN FID VIVA	P. ROMANO	B. LO GIUDICE	E. GHISLANDI

IL PRESENTE DOCUMENTO NON POTRA' ESSERE COPIATO, RIPRODOTTO, O TRAMANDATO PARZIALMENTE, IN TUTTE O IN PARTE, SENZA IL CONSENSO SCritto DELLA SOCIETA' SOBRIN S.P.A. O DEL SUO UNICO NON AGENZATO. SARAN' PEGIORATI A NORMA DI LEGGE GLI EFFETTI PENALI MA NON GLI EFFETTI CIVILI DI QUESTO VIETATO.